


SECCIÓN TRANSVERSAL TIPO.

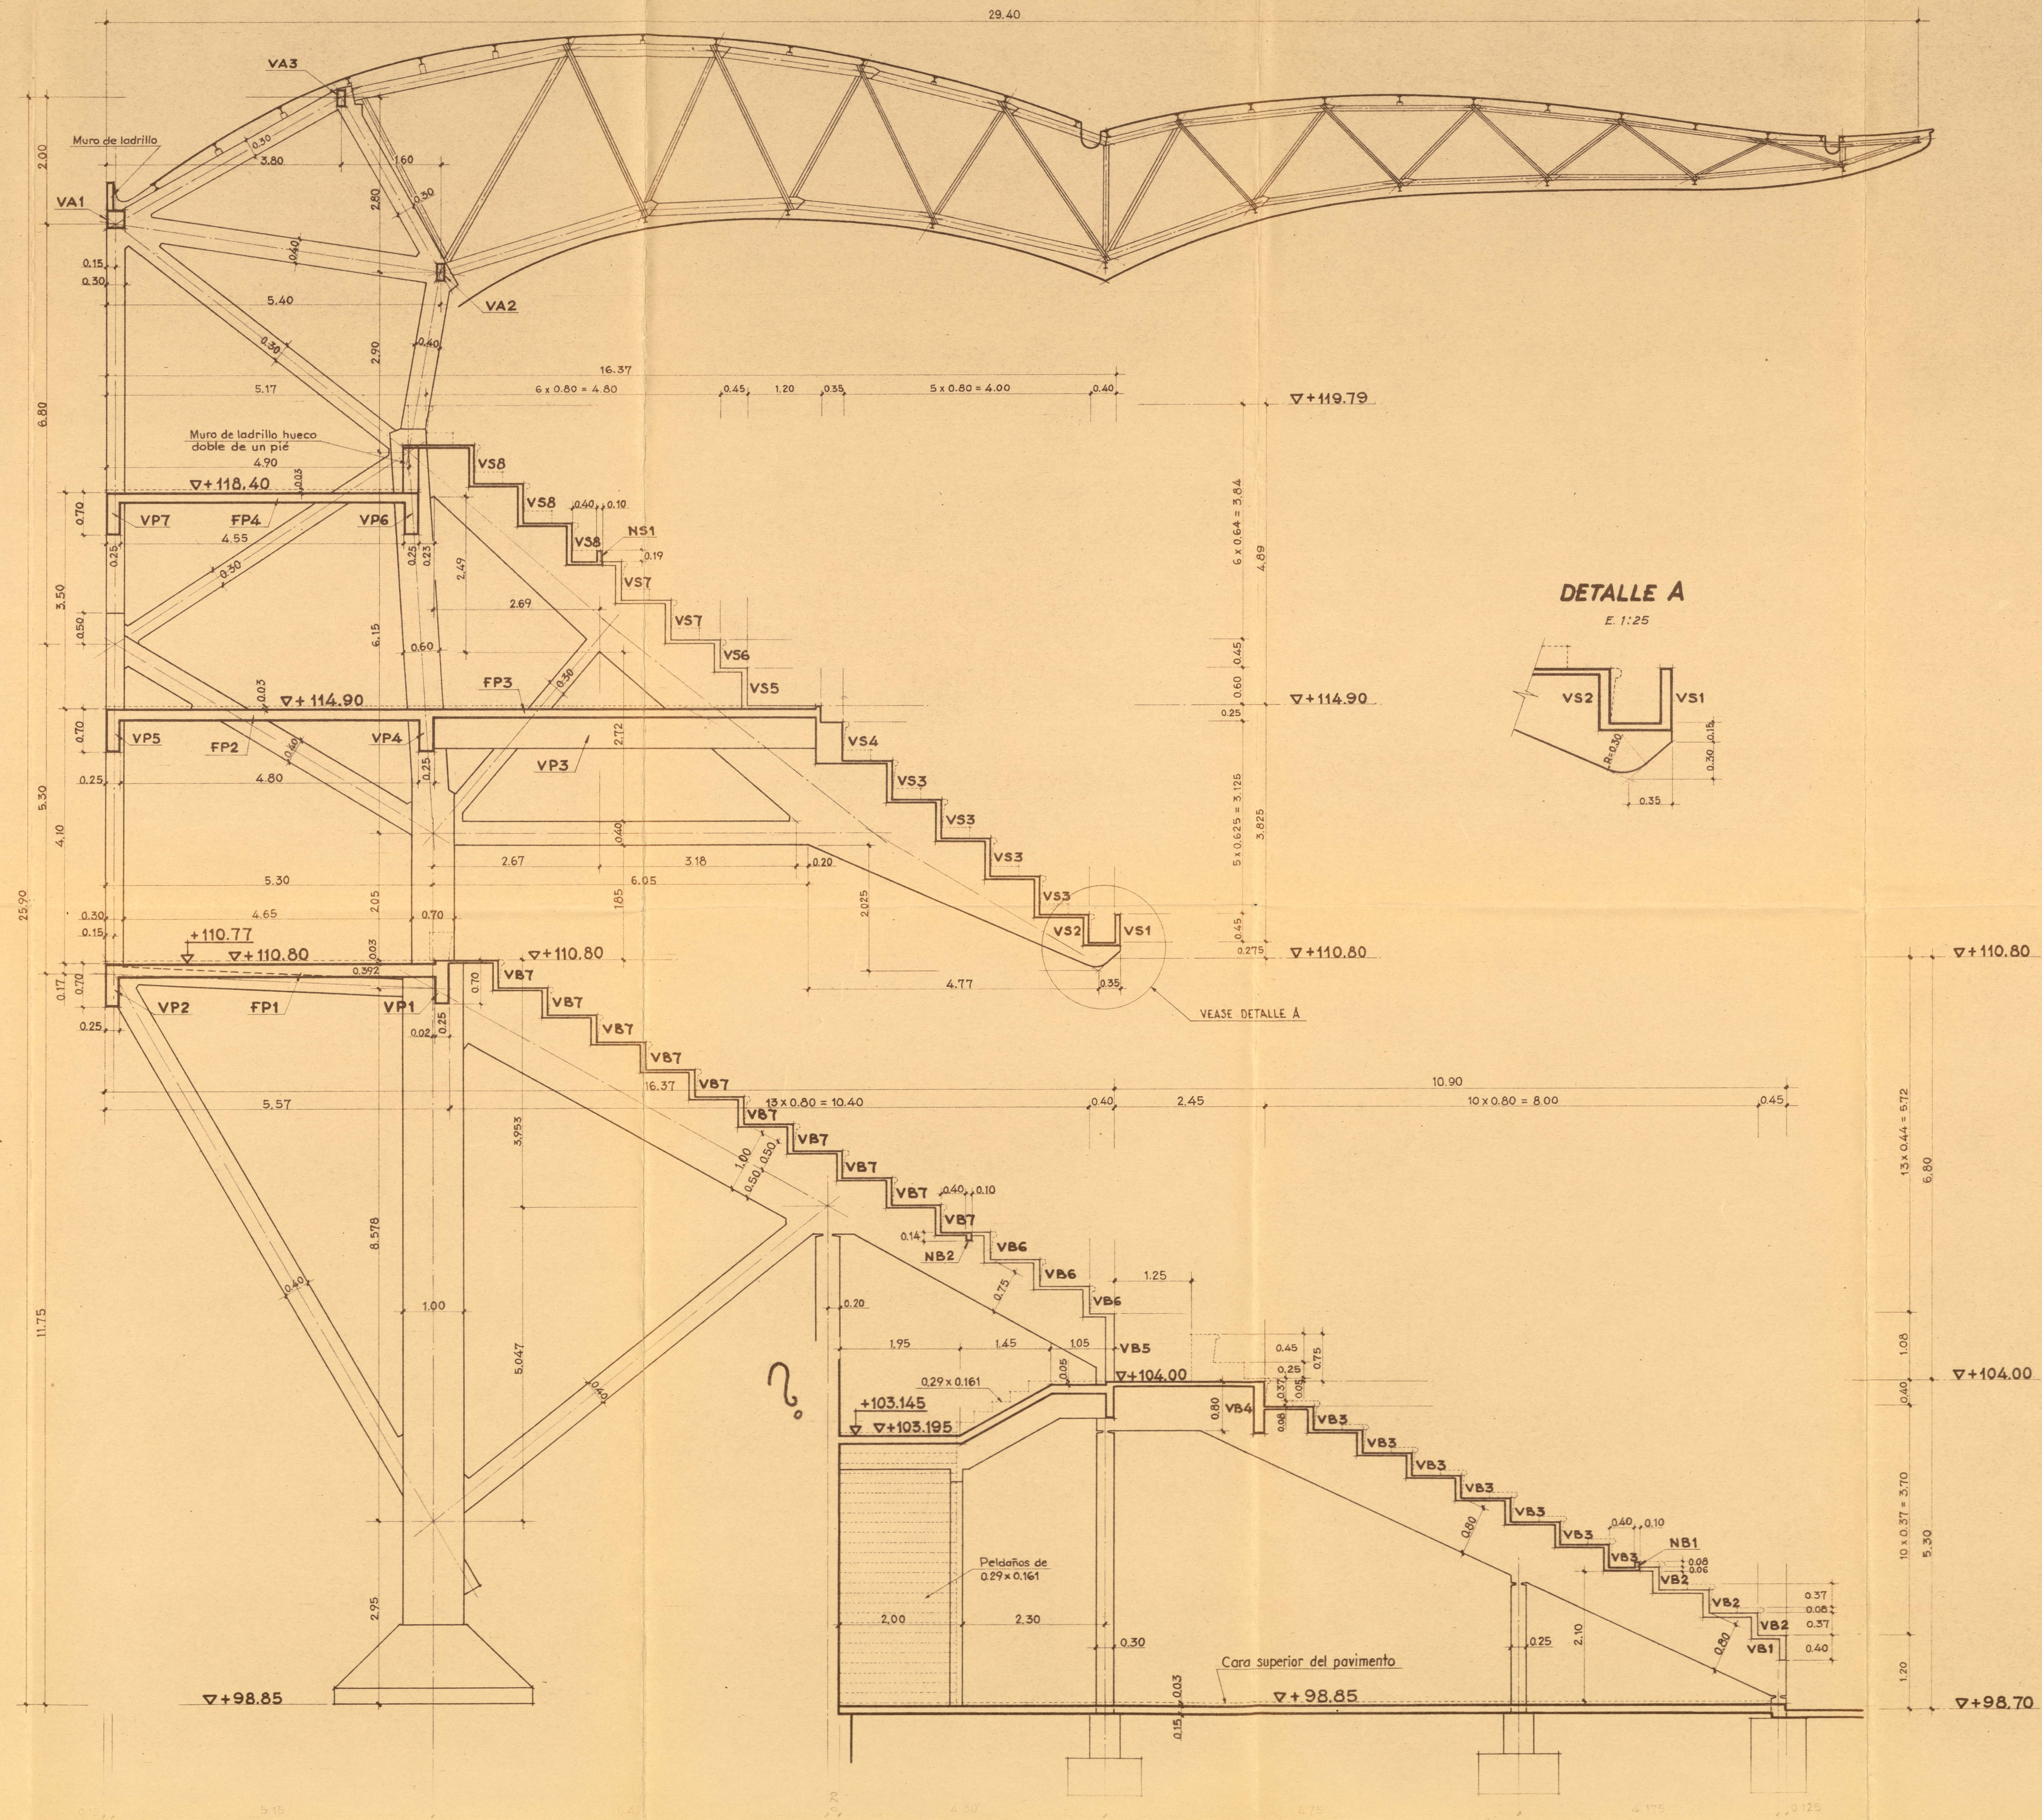

EDUARDO TORROJA 26/7/1958  
 OFICINA TÉCNICA N° 4248203  
 TRAZ. Bauso. DIB. San. Antonio. COMP.  
 ANULA AL. PROC.